



PLANO 1




TRIBECA

PLANTA BAJA

ESCALA 1:100

CUADRO RESUMEN DE SUPERFICIES				TOTAL SUPERFICIES	
ESTADO REFORMADO				Superficie de solar	472,00m ²
PLANTA SEMISÓTANO				SOBRE RASANTE	m ²
PLANTA PRIMERA				Superficie útil	1010,59
PLANTA TERCERA TORREÓN				Superficie construida	1217,34
Total sup. Útil	m ² 335,16	Total sup. Útil	m ² 324,67	Total sup. Útil	34,76
Total sup. Construida	425,59	Total sup. Construida	384,57	Total sup. Construida	49,33
PLANTA BAJA				BAJO RASANTE	m ²
PLANTA SEGUNDA				Superficie útil	338,06
Total sup. Útil	m ² 335,89	Total sup. Útil	m ² 315,27	Superficie construida	425,59
Total sup. Construida	398,92	Total sup. Construida	384,52	TOTAL SUP. ÚTIL	1348,65
				TOTAL SUP. CONSTRUIDA	1642,93

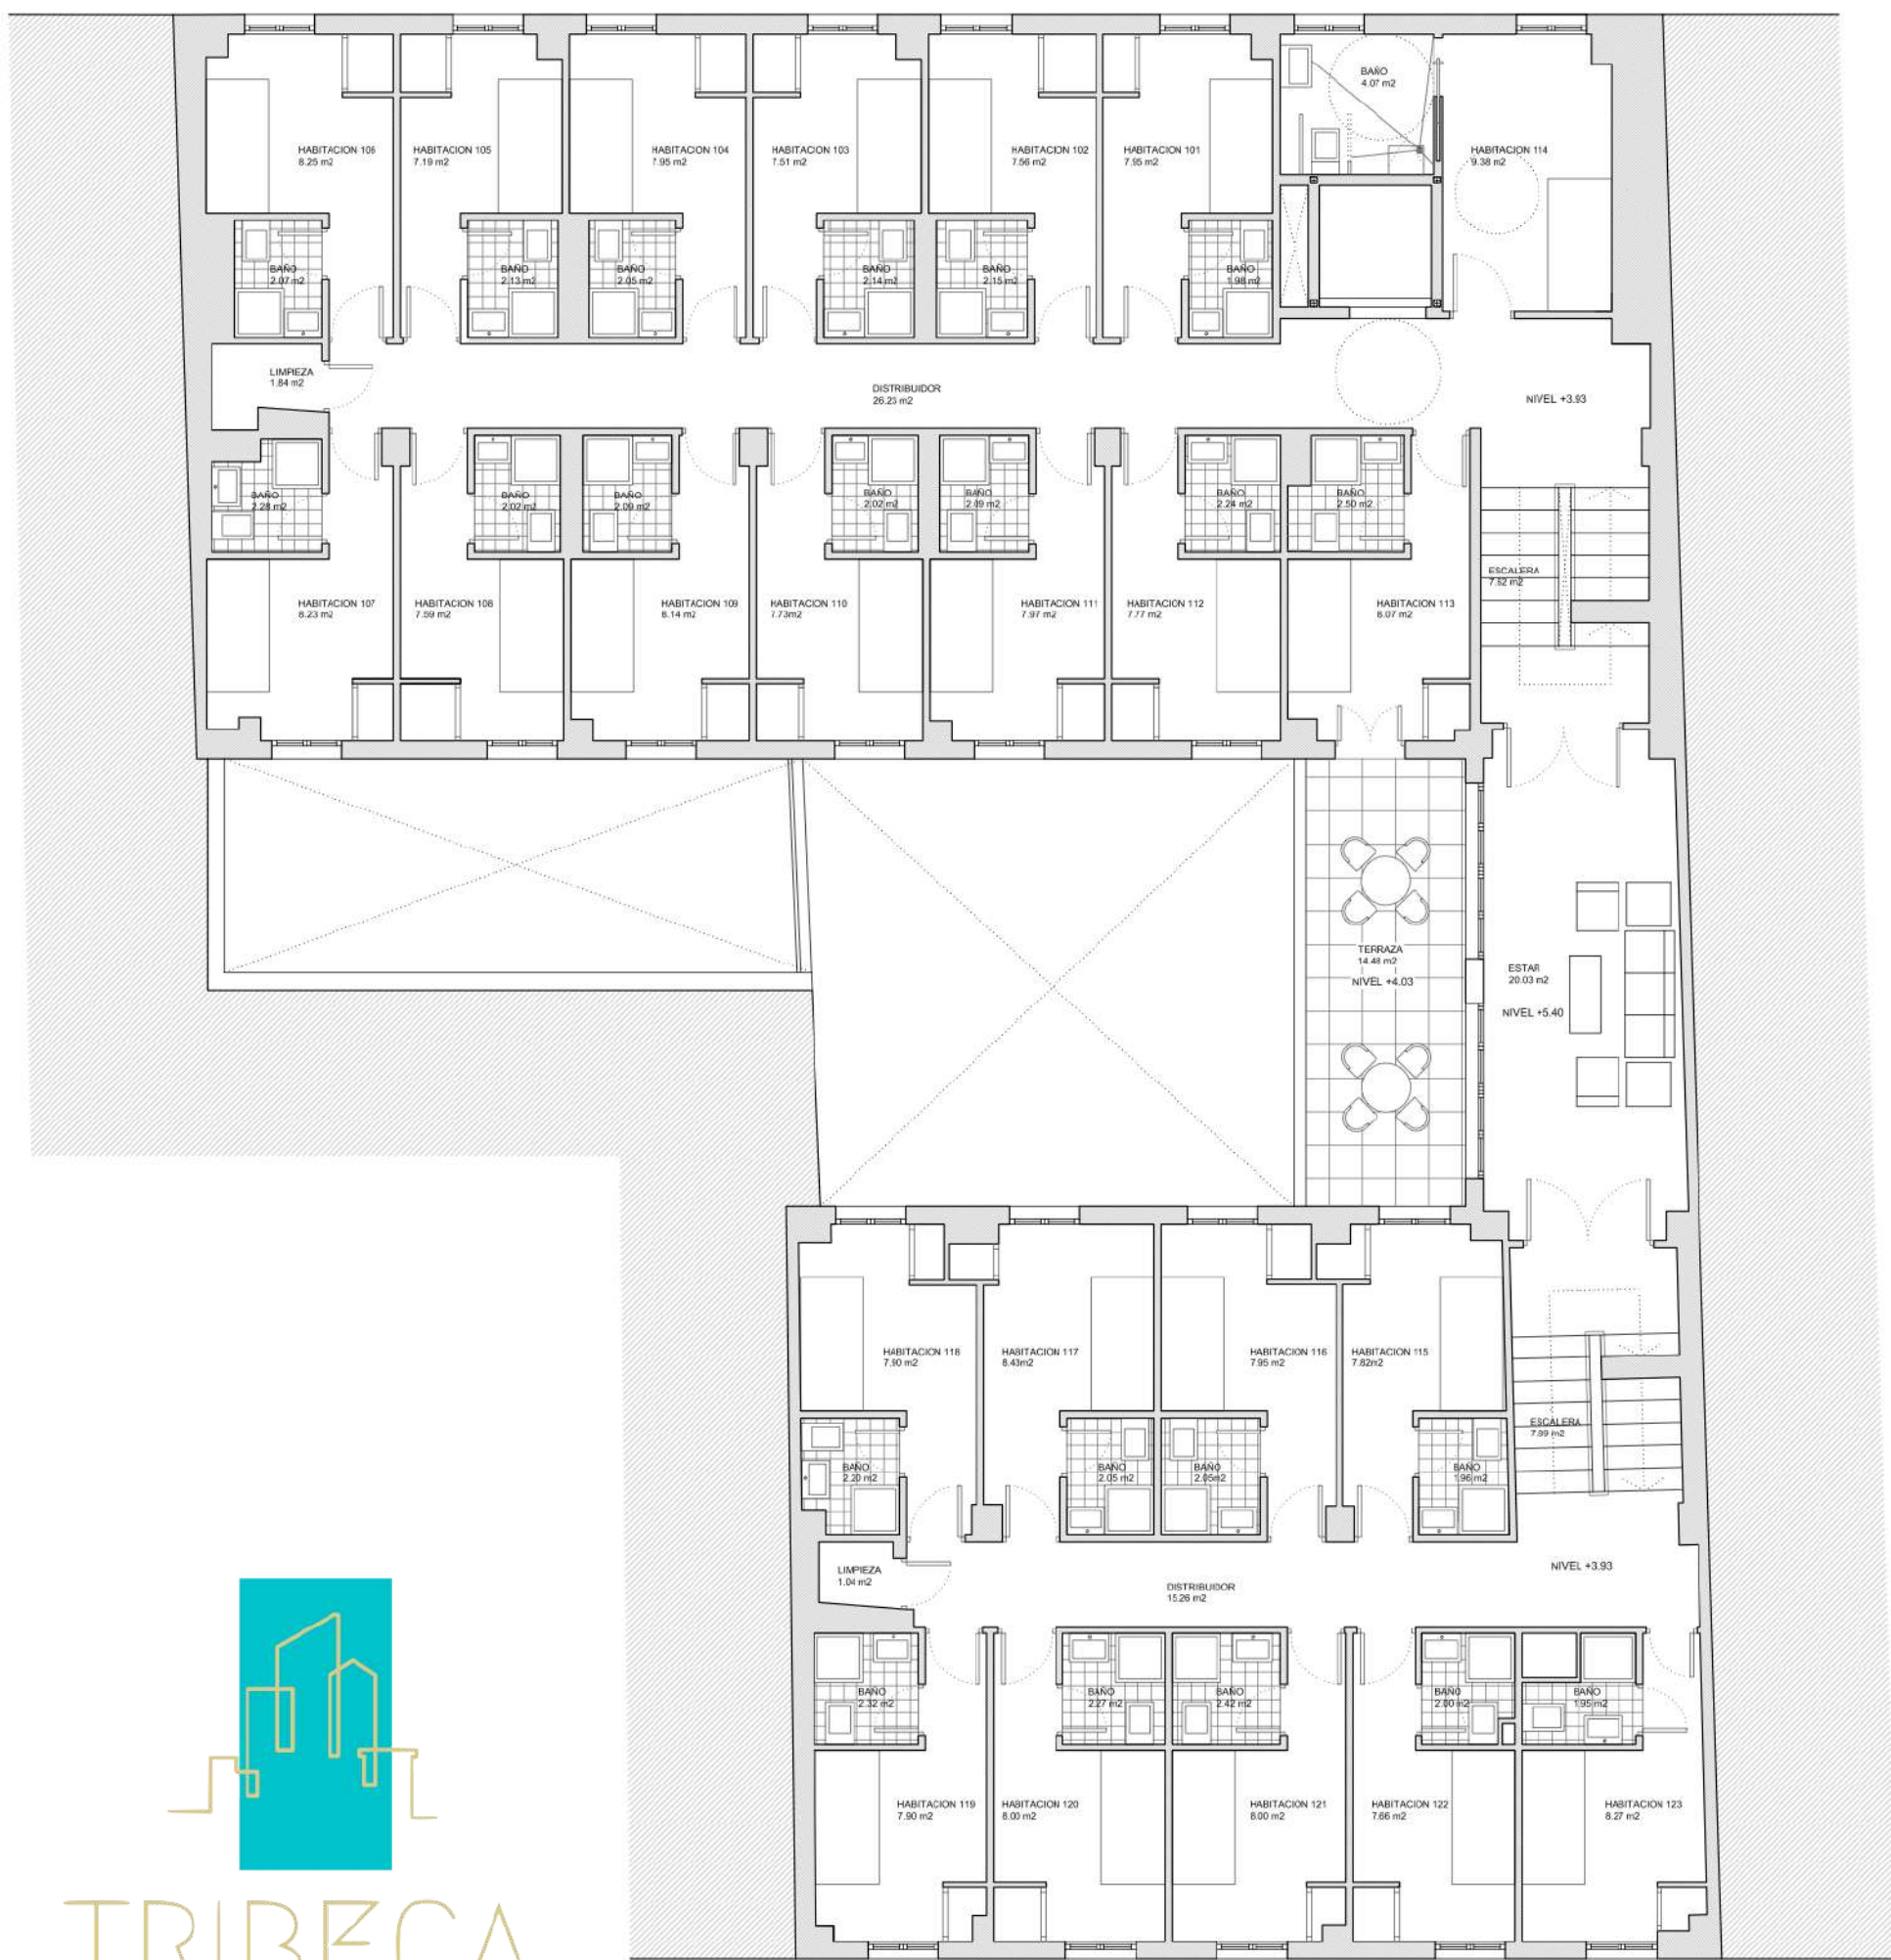


TRIBECA

PLANTA PRIMERA

ESCALA 1:100


CUADRO RESUMEN DE SUPERFICIES			TOTAL SUPERFICIES	
ESTADO REFORMADO			Superficie de solar	472,00m ²
			SOBRE RASANTE	m ²
			Superficie útil	1010,59
			Superficie construida	1217,34
PLANTA SEMISÓTANO	PLANTA PRIMERA	PLANTA TERCERA. TORREÓN		
Total sup. Útil	m ²	m ²		
335,16	Total sup. Útil	324,67	34,76	
Total sup. Construida	425,59	Total sup. Construida	49,33	
335,89	398,92	384,57		
PLANTA BAJA	PLANTA SEGUNDA			
Total sup. Útil	m ²	m ²		
335,89	Total sup. Útil	315,27		
Total sup. Construida	398,92	Total sup. Construida	384,52	
			TOTAL SUP. ÚTIL	1348,65
			TOTAL SUP. CONSTRUIDA	1642,93

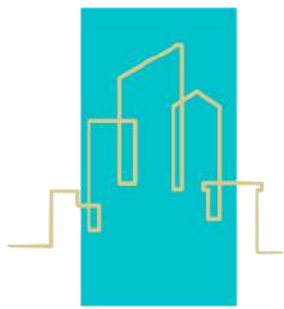


TRIBECA

PLANTA SEGUNDA

ESCALA 1:100

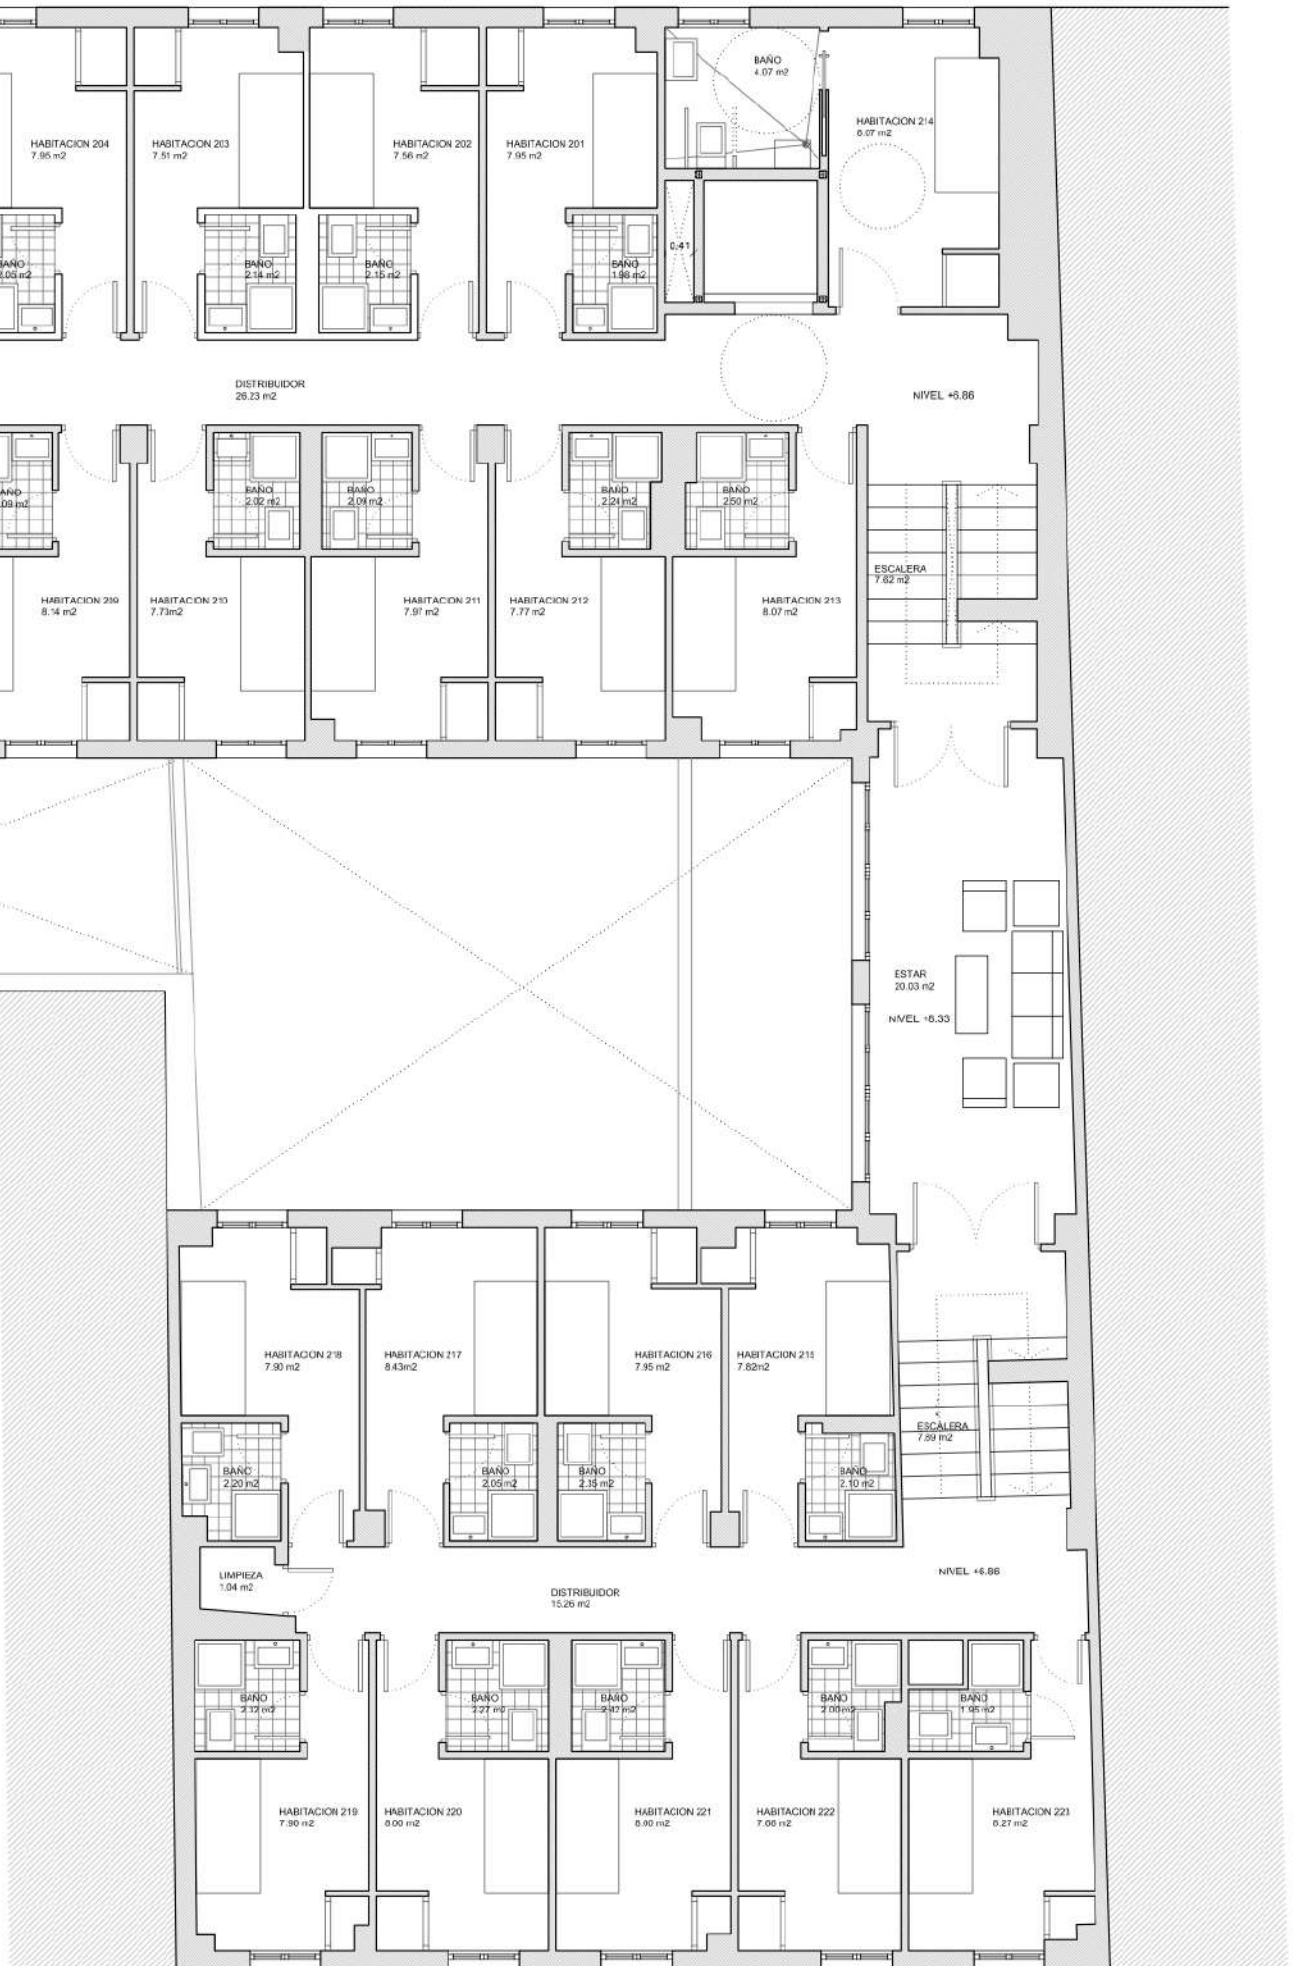


CUADRO RESUMEN DE SUPERFICIES				TOTAL SUPERFICIES	
ESTADO REFORMADO				Superficie de solar	472,00m2
PLANTA SEMISÓTANO				SOBRE RASANTE	m2
Total sup. Útil	335,16	Total sup. Útil	324,67	Superficie útil	1010,59
Total sup. Construida	425,59	Total sup. Construida	384,57	Superficie construida	1217,34
PLANTA BAJA				BAJO RASANTE	m2
Total sup. Útil	335,89	Total sup. Útil	315,27	Superficie útil	338,06
Total sup. Construida	398,92	Total sup. Construida	384,52	Superficie construida	425,59
PLANTA PRIMERA				TOTAL SUP. ÚTIL	1348,65
PLANTA TERCERA. TORREÓN				TOTAL SUP. CONSTRUIDA	1642,93

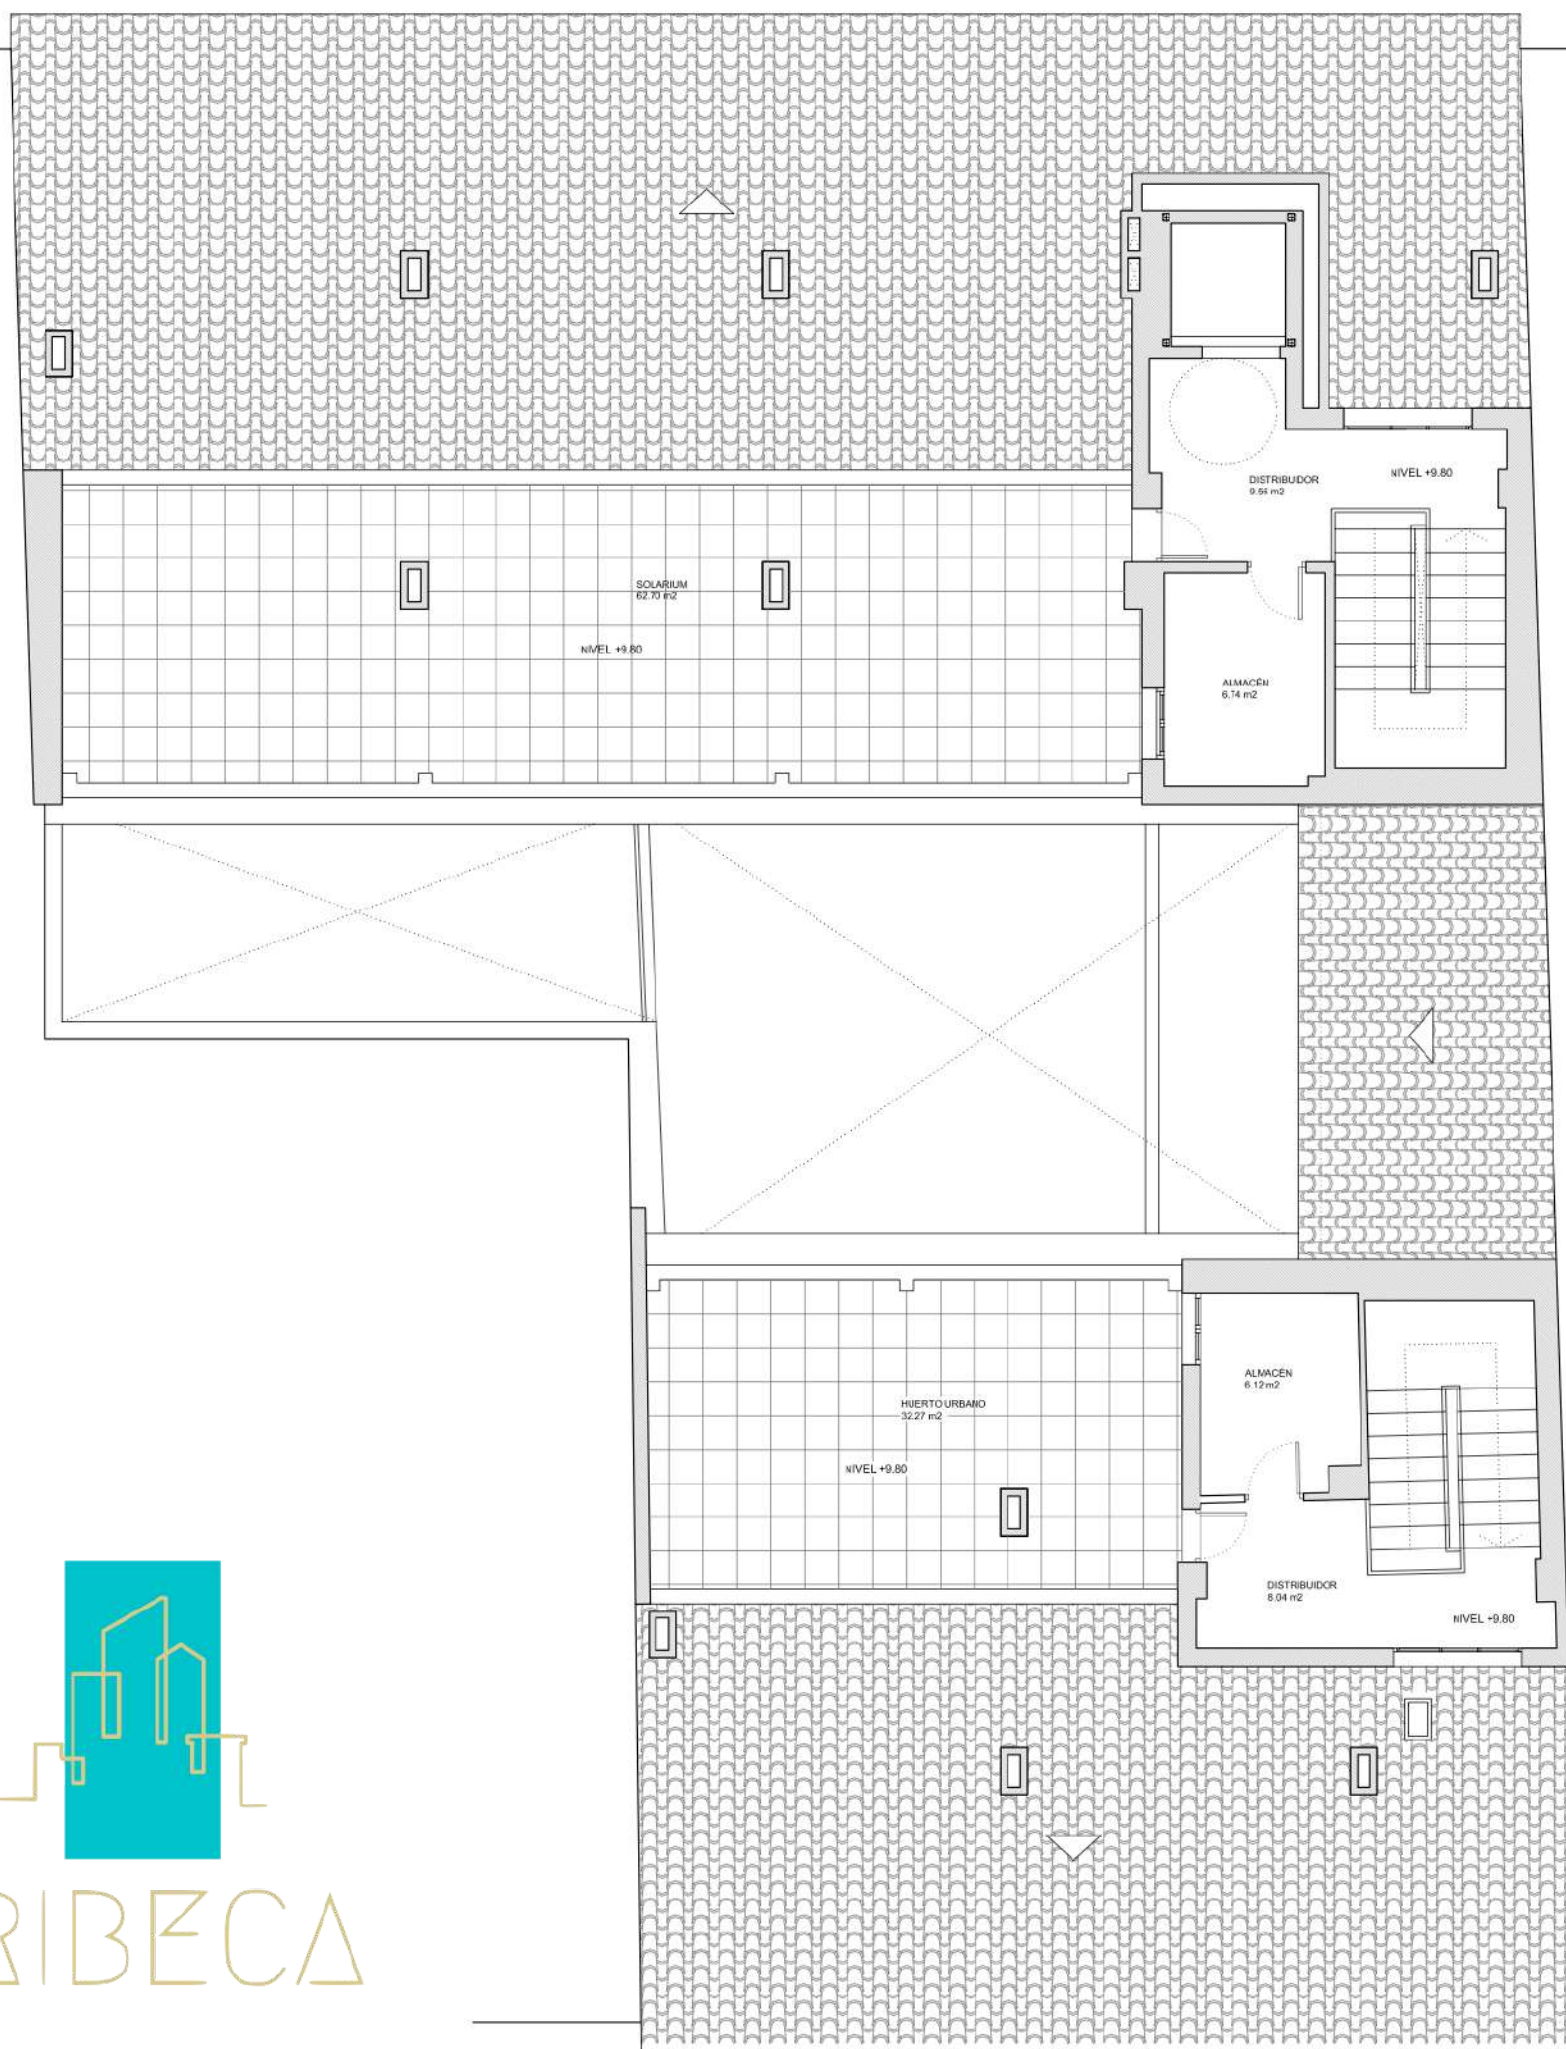

TRIBECA

PLANTA TORREON
ESCALA 1:100

CUADRO RESUMEN DE SUPERFICIES				TOTAL SUPERFICIES	
ESTADO REFORMADO				Superficie de solar	472,00m2
PLANTA SEMISÓTANO				SOBRE RASANTE	m2
Total sup. Útil	335,16	Total sup. Útil	324,67	Superficie útil	1010,59
Total sup. Construida	425,59	Total sup. Construida	384,57	Superficie construida	1217,34
PLANTA BAJA				BAJO RASANTE	m2
Total sup. Útil	335,89	Total sup. Útil	315,27	Superficie útil	338,06
Total sup. Construida	398,92	Total sup. Construida	384,52	Superficie construida	425,59
PLANTA PRIMERA				TOTAL SUP. ÚTIL	1348,65
PLANTA SEGUNDA				TOTAL SUP. CONSTRUIDA	1642,93
PLANTA TERCERA. TORREÓN					
Total sup. Útil	34,76	Total sup. Útil	34,76		
Total sup. Construida	49,33	Total sup. Construida	49,33		

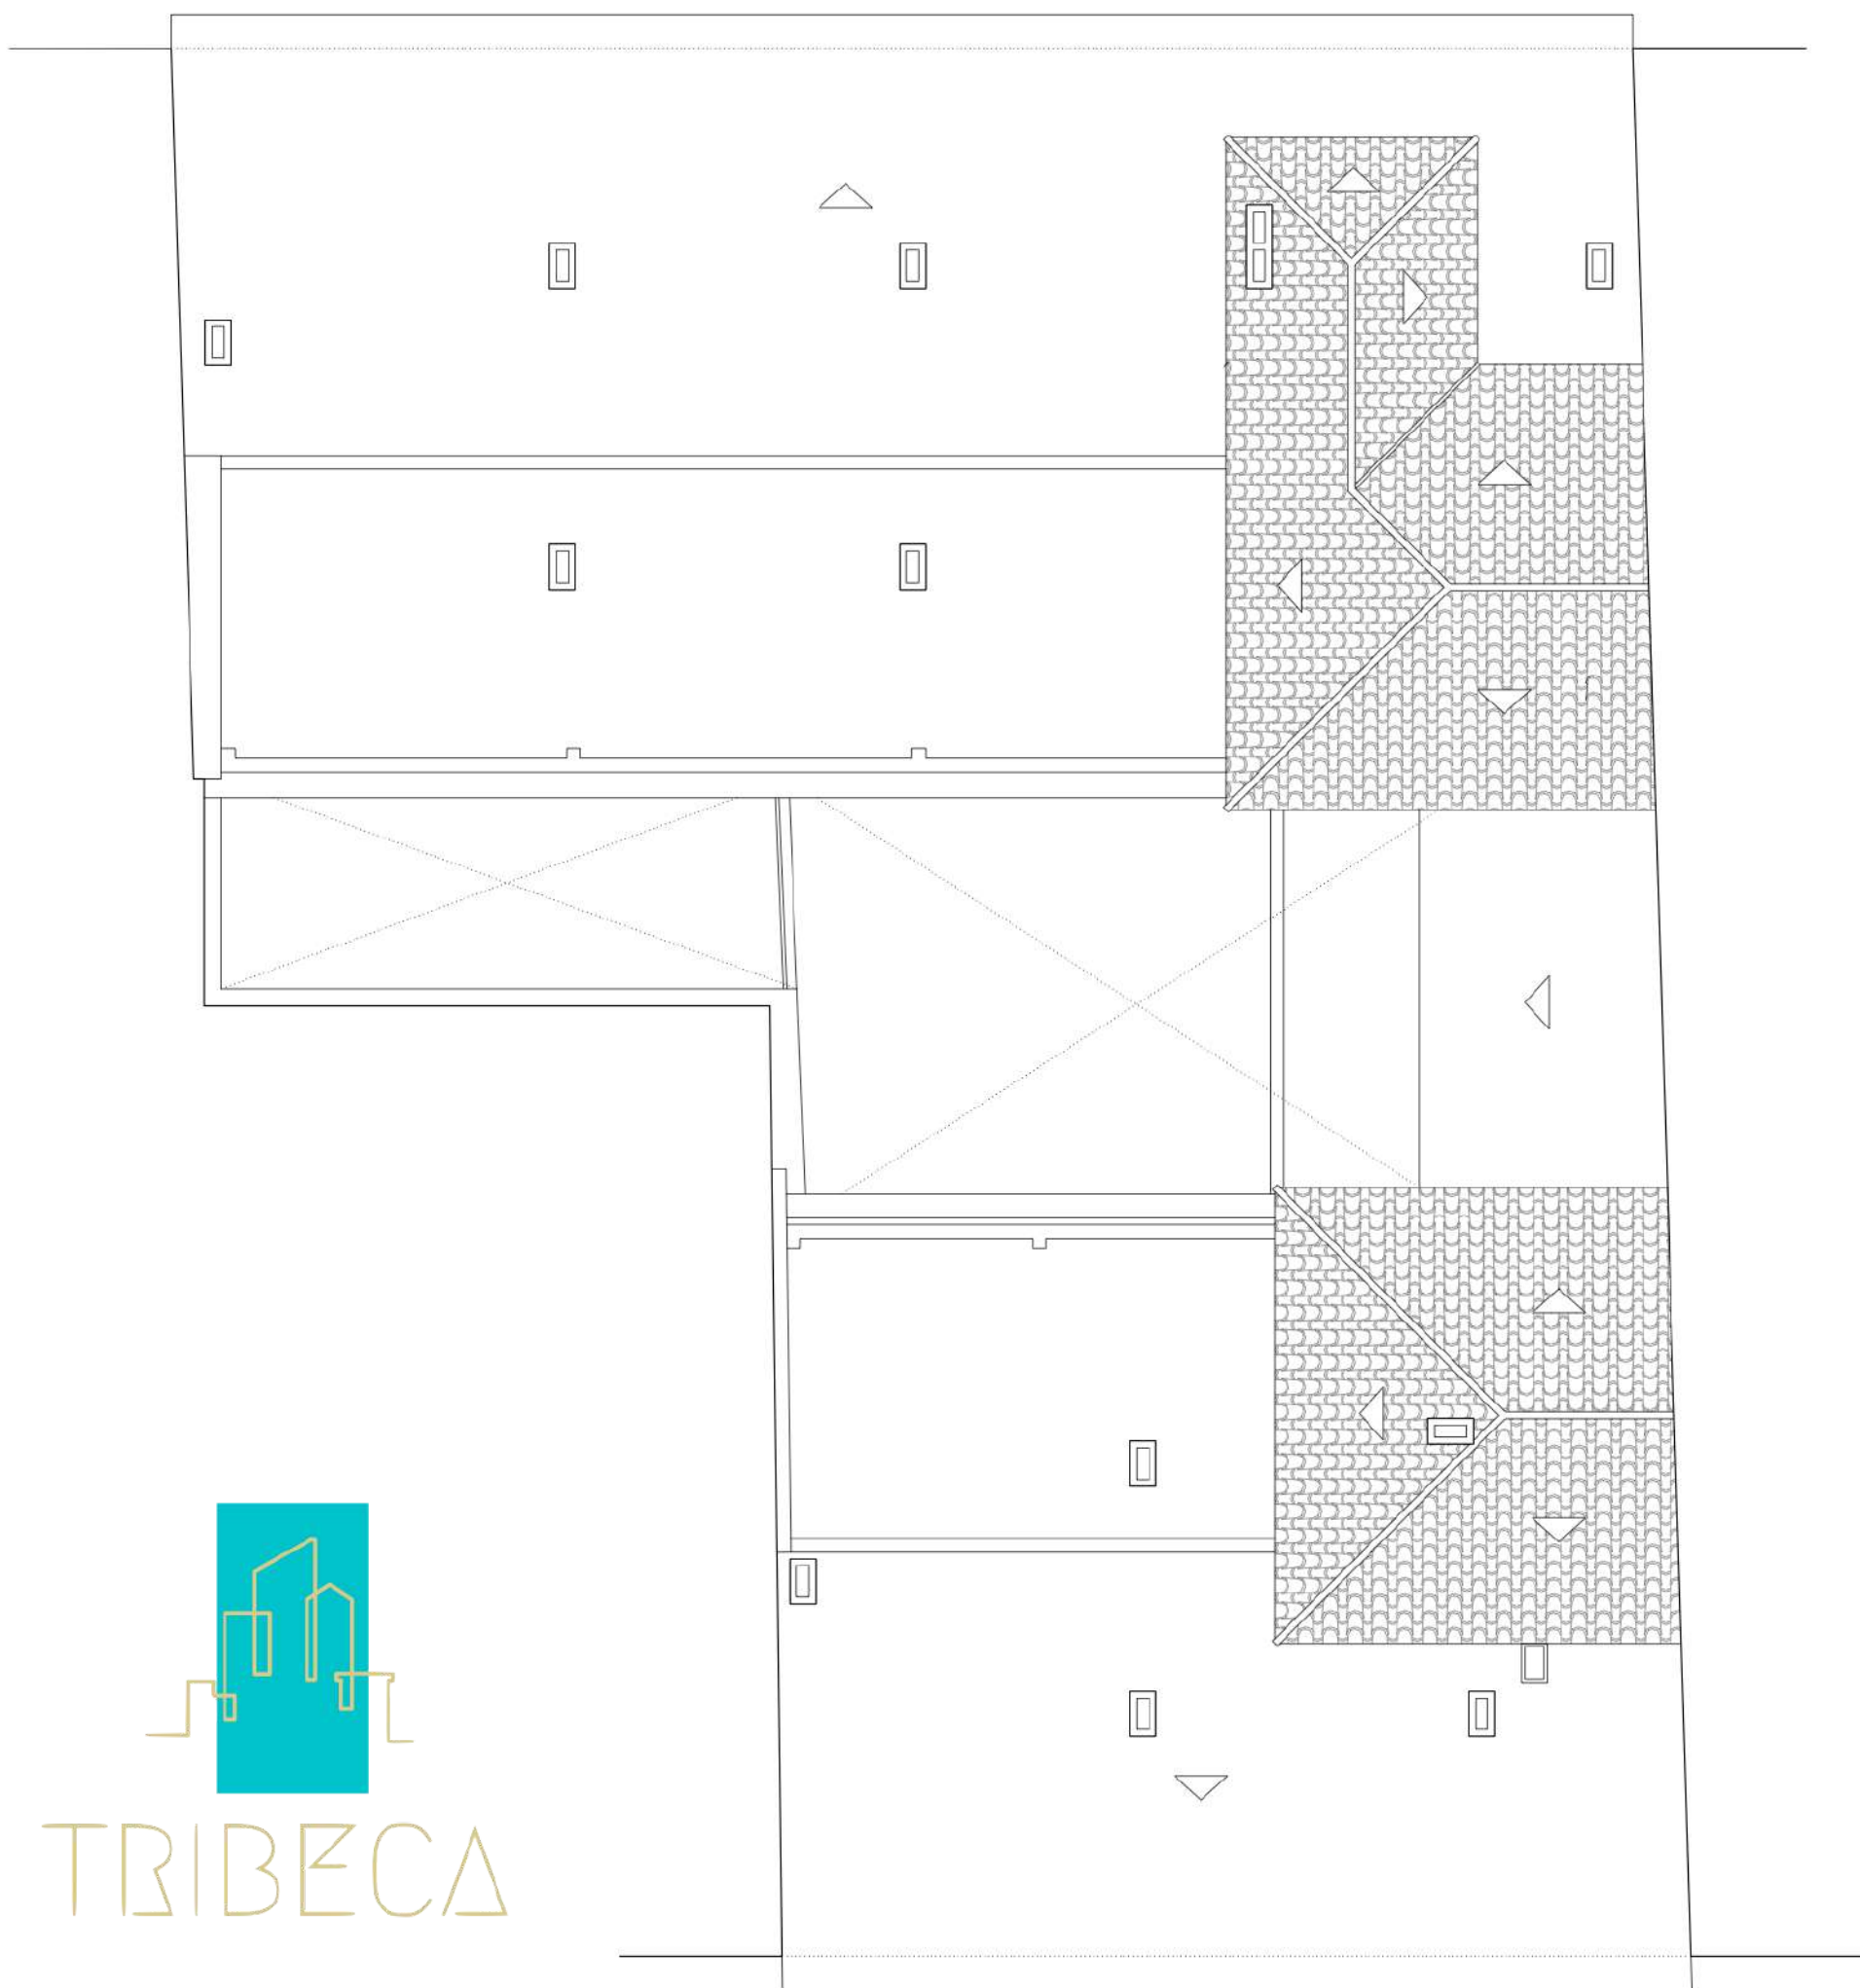

PLANTA DE
CUBIERTAS
ESCALA 1:100

CUADRO RESUMEN DE SUPERFICIES				TOTAL SUPERFICIES	
ESTADO REFORMADO				Superficie de solar	472,00m2
				SOBRE RASANTE	m2
				Superficie útil	1010,59
				Superficie construida	1217,34
PLANTA SEMISÓTANO	PLANTA PRIMERA	PLANTA TERCERA. TORREÓN		BAJO RASANTE	m2
	m2	m2	m2	Superficie útil	338,06
Total sup. Útil	335,16	Total sup. Útil	324,67	Superficie construida	425,59
Total sup. Construida	425,59	Total sup. Construida	384,57	TOTAL SUP. ÚTIL	1348,65
PLANTA BAJA	PLANTA SEGUNDA			TOTAL SUP. CONSTRUIDA	1642,93
	m2	m2			
Total sup. Útil	335,89	Total sup. Útil	315,27		
Total sup. Construida	398,92	Total sup. Construida	384,52		